


B Stanica "BACKA TOPOLA"- OMV-2

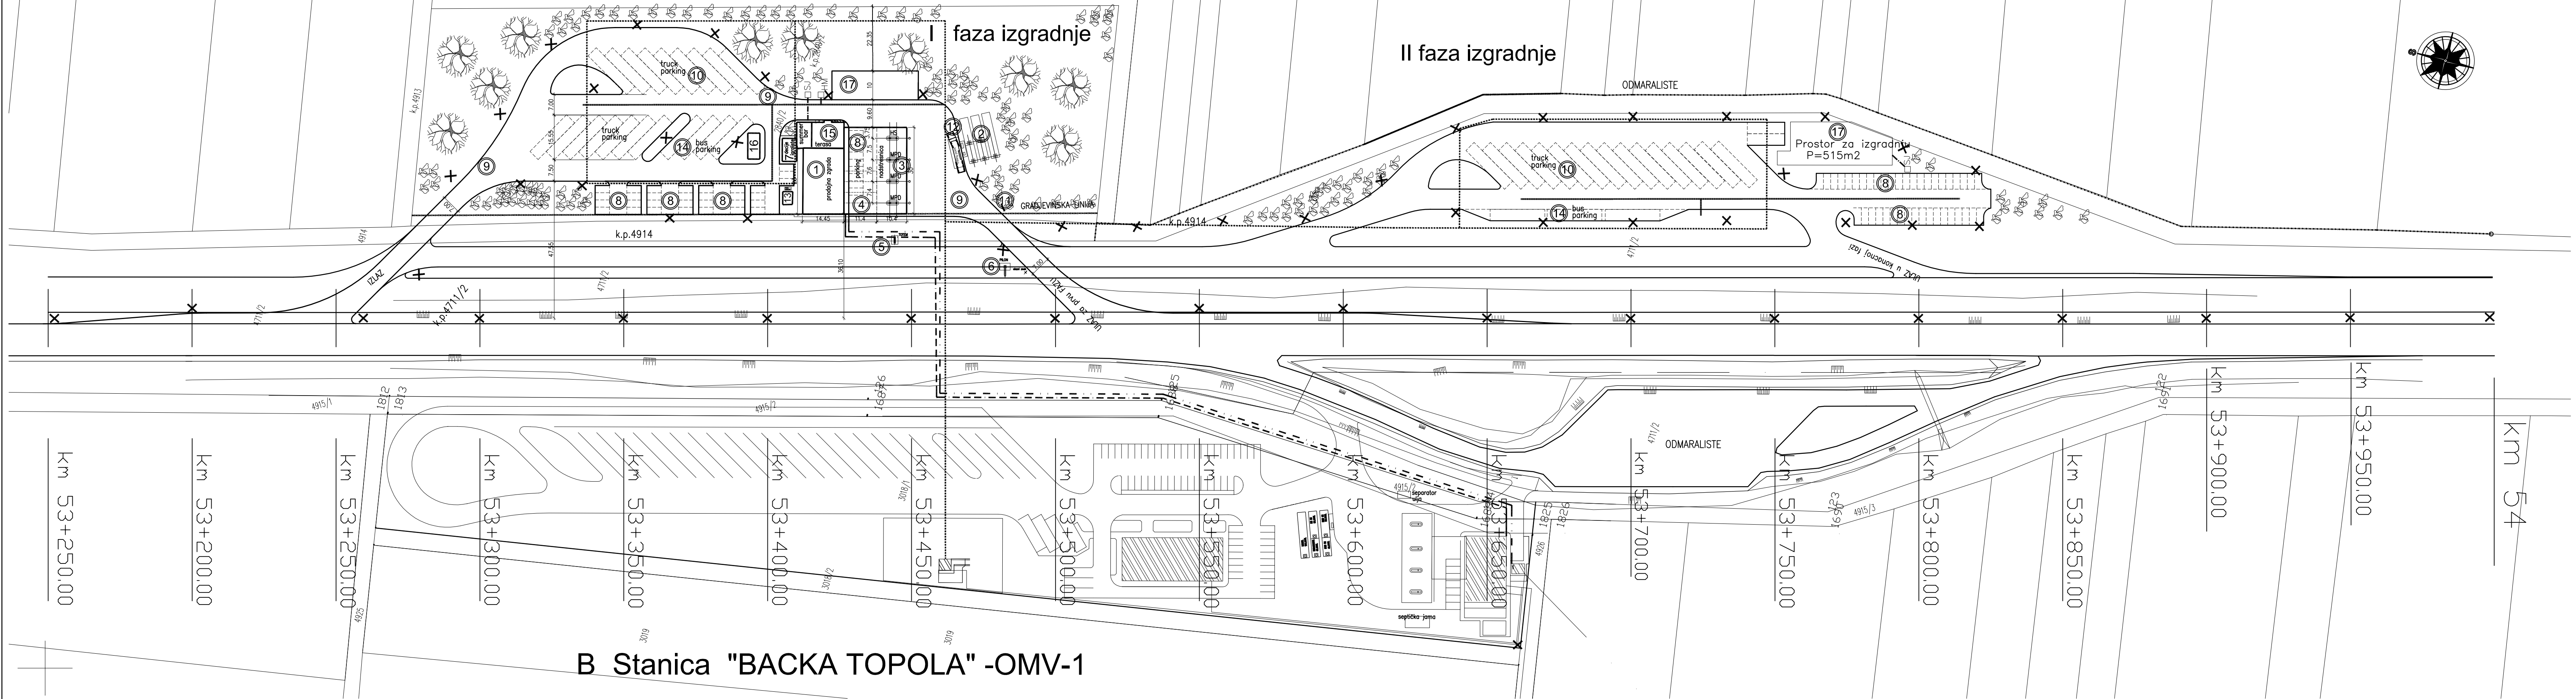

II faza izgradnje

LEGENDA

- Gradevinska linija
- Planirana trasa vodovoda
- Planirana trasa za atmosfersku kanalizaciju
- Planirana trasa fekalne kanalizacije
- Planirana trasa TT kabla
- Planirana trasa NN kabla

- Prodajni objekat
- Cisterne za smestaj goriva
- Nadstresnica
- Transparentna nadstresnica
- Totem
- Pilon
- Decije igraliste
- Parkiralište za putnička vozila
- Saobraćajne površine za kretanje i tankiranje vozila
- Parkiralište za teretna vozila
- Jarboli
- Pretakalište (filling point)
- Agregat
- Parkiralište za autobuse
- Terasa
- Informacioni punkt
- Pijaca