



ПЛАН ГЕНЕРАЛНЕ РЕГУЛАЦИЈЕ НАСЕЉА БАЧКА ТОПОЛА

- НАЦРТ ПЛАНА -

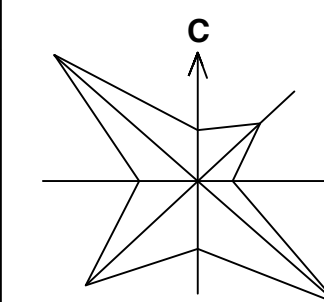


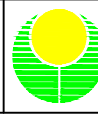
P=1:10000

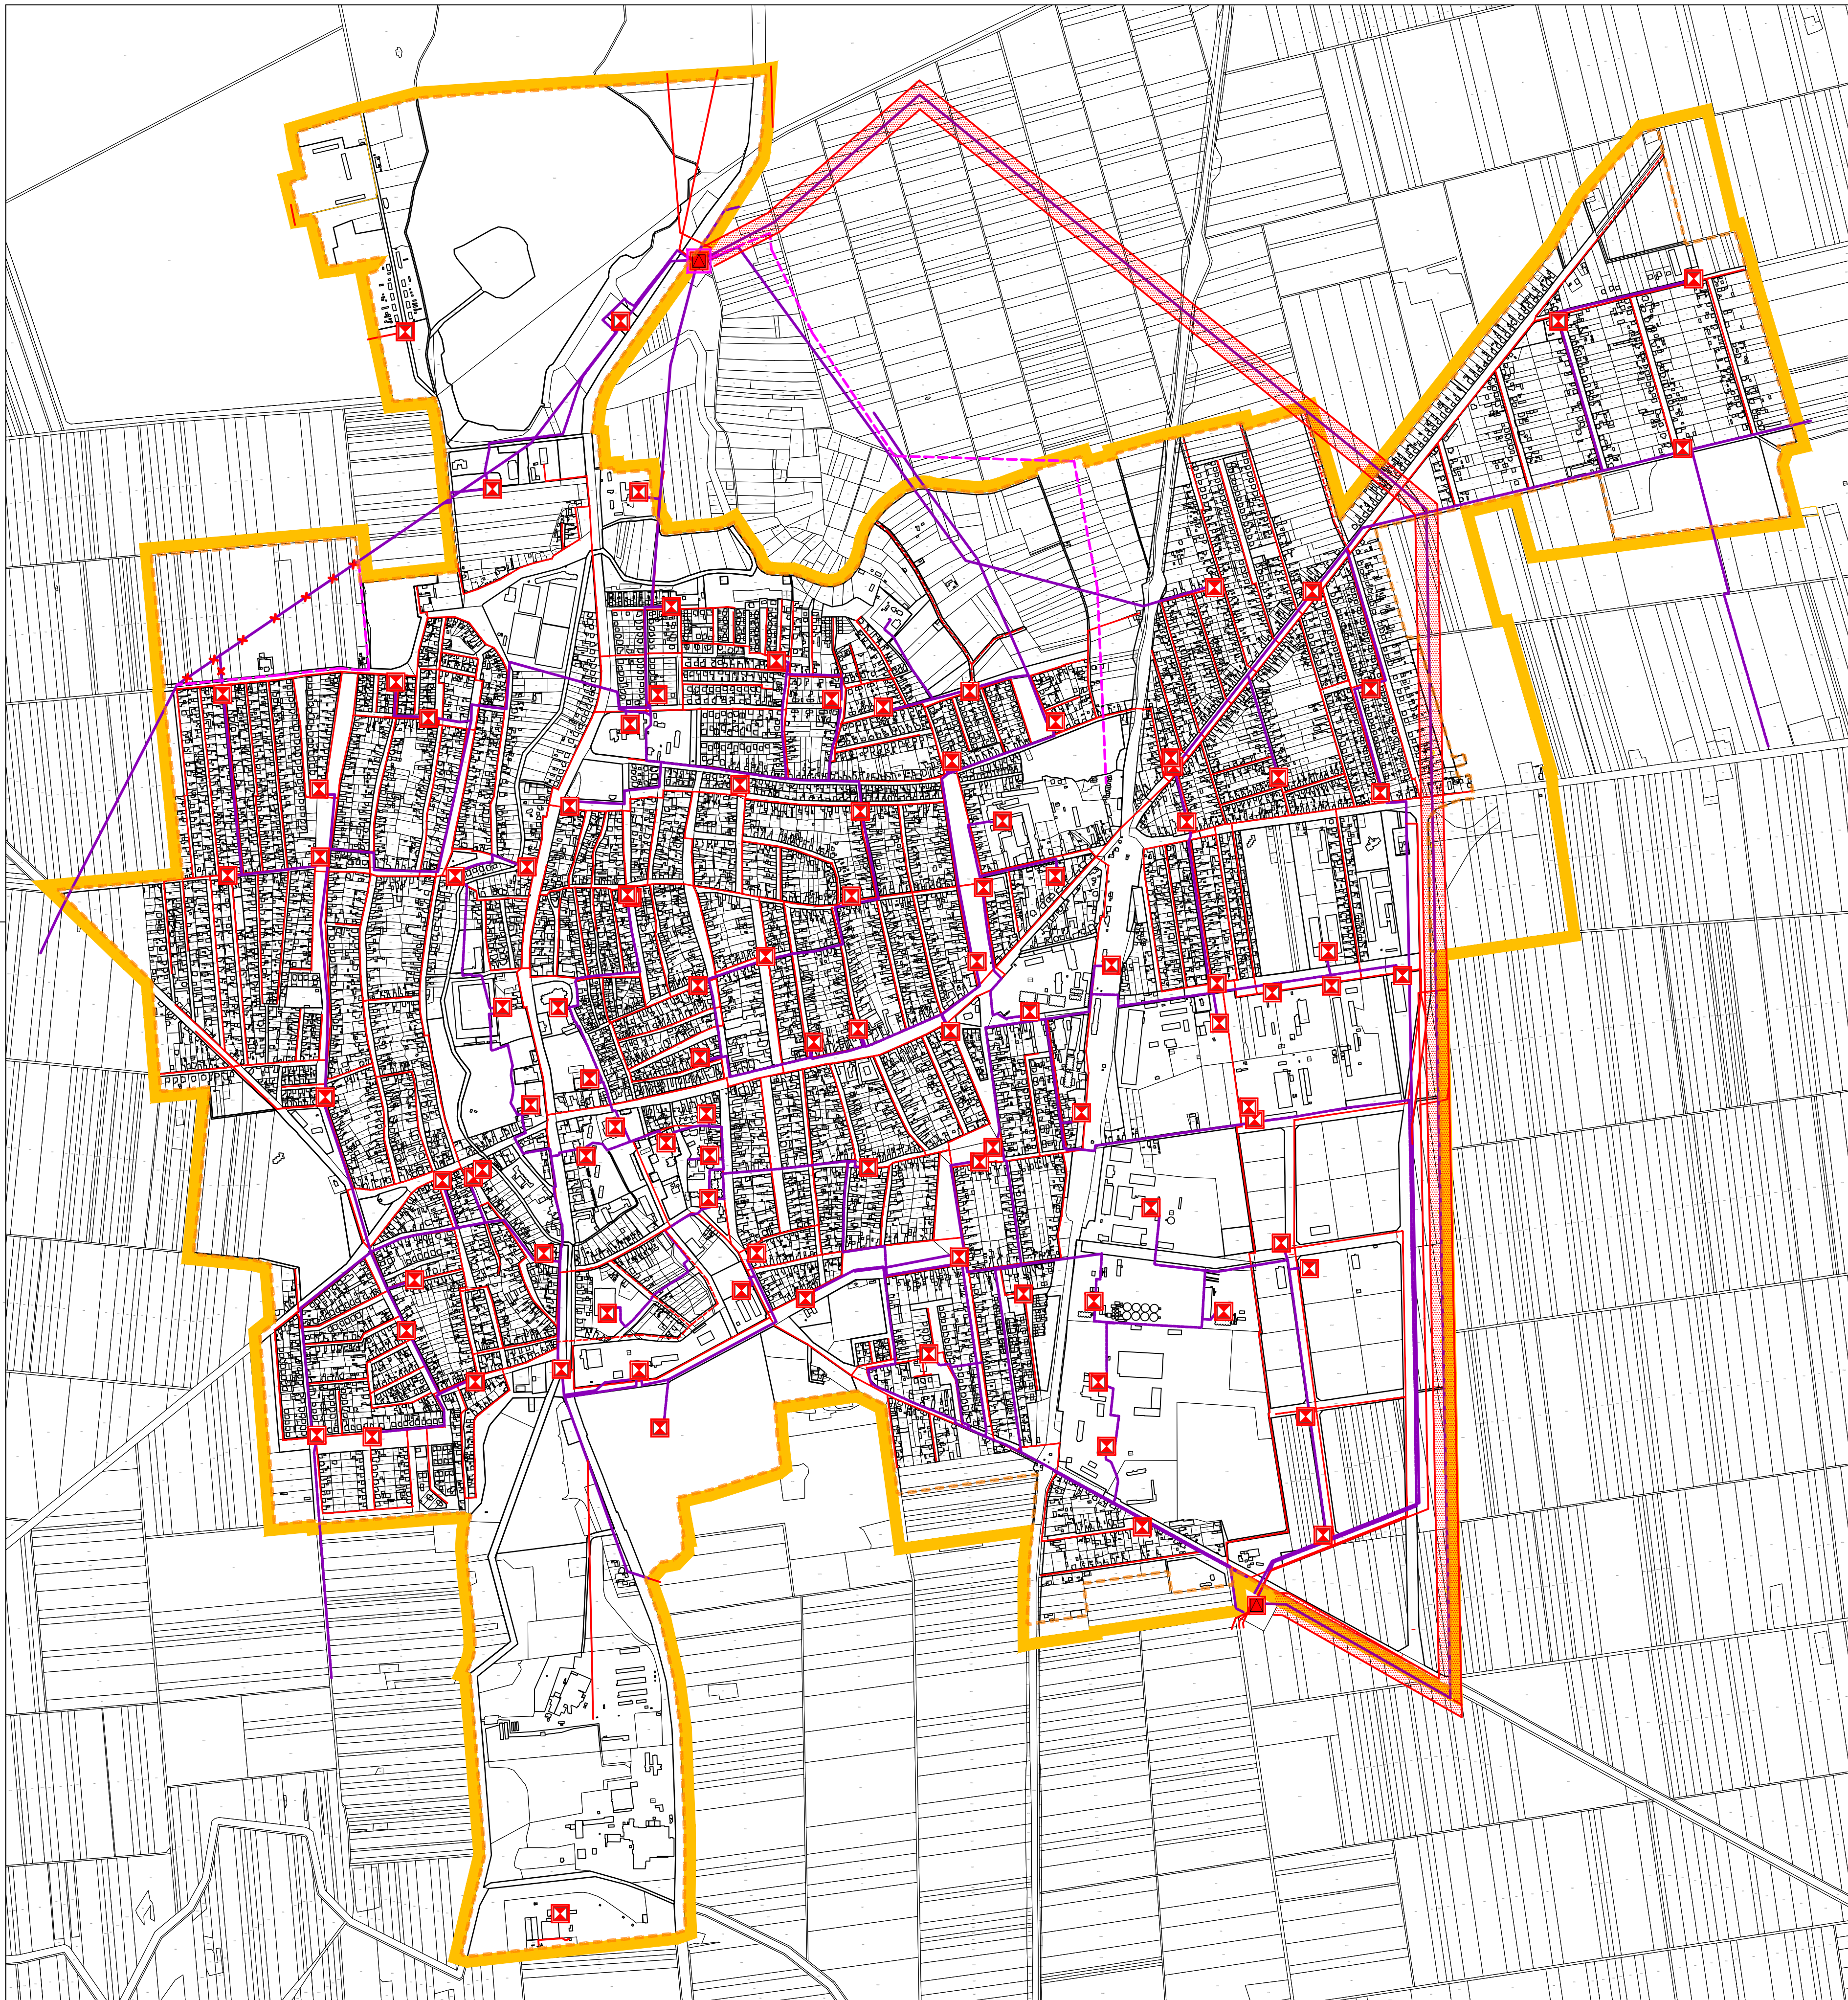

ЕЛЕКТРОЕНЕРГЕТСКА ИНФРАСТРУКТУРА

- TC 110/35 kV - постојећа / TC 110/20 kV - планирана
- TC 110/20 kV - постојећа
- TC 20/04 kV - постојећа
- ЕЛЕКТРОЕНЕРГЕТСКИ ВОД 110 kV - постојећи надземни
- ЗАШТИТНИ ПОЈАС ЕЛЕКТРОЕНЕРГЕТСКЕ ИНФРАСТРУКТУРЕ
- ЕЛЕКТРОЕНЕРГЕТСКИ ВОД 20 kV - постојећи надземни
- ЕЛЕКТРОЕНЕРГЕТСКИ ВОД 20 kV - постојећи надземни који се укида
- ЕЛЕКТРОЕНЕРГЕТСКИ ВОД 20 kV - постојећи подземни
- ЕЛЕКТРОЕНЕРГЕТСКИ ВОД 20 kV - планирани надземни
- ЕЛЕКТРОЕНЕРГЕТСКИ ВОД 0,4 kV - постојећи надземни
- ЕЛЕКТРОЕНЕРГЕТСКИ ВОД 0,4 kV - планирани надземни

- ПЛАНИРАНА ГРАНИЦА ГРАЂЕВИНСКОГ ПОДРУЧЈА НАСЕЉА
- ГРАНИЦА ОБУХВАТА ПЛАНА

НОСИЛАЦ ИЗРАДЕ ПЛАНА	 ОПШТИНА: БАЧКА ТОПОЛА ОВЛАШЋЕНО ЛИЦЕ:	Печат и потпис:
ОБРАТИВАЧ	 ЈП "ЗАВОД ЗА УРБАНИЗАМ ВОЈВОДИНЕ" ВД ДИРЕКТОРА: ПРЕДРАГ КНЕЖЕВИЋ, дипл.правник ПОМОЋНИК ДИРЕКТОРА: мр ВЛАДИМИР ПИХЛЕР, дипл.инж.арх.	Печат и потпис:
НАЗИВ ПЛАНА	ПЛАН ГЕНЕРАЛНЕ РЕГУЛАЦИЈЕ НАСЕЉА БАЧКА ТОПОЛА	
НАЗИВ КАРТЕ	ЕЛЕКТРОЕНЕРГЕТСКА ИНФРАСТРУКТУРА	
ОДГОВОРНИ УРБАНИСТА	ЈЕЛЕНА ЈОВИЋ, дипл.инж.арх.	Печат и потпис:
САРАДНИЦИ	ЗОРИЦА САНАДЕР, дипл.инж.електр. ДРАГАН МОРАЧА, грађ.тех.	
Е- 2692	Размера: 1 : 10000	Датум: октобар 2023. Број листа: 2.6.