РЕПУБЛИКА СРБИЈА
ОПШТИНА БАЧКА ТОПОЛА

КАТАСТАРСКО - ТОПОГРАФСКИ ПЛАН
Локација: Парцеле 2602, 2603, 2604

ДЛ: 1

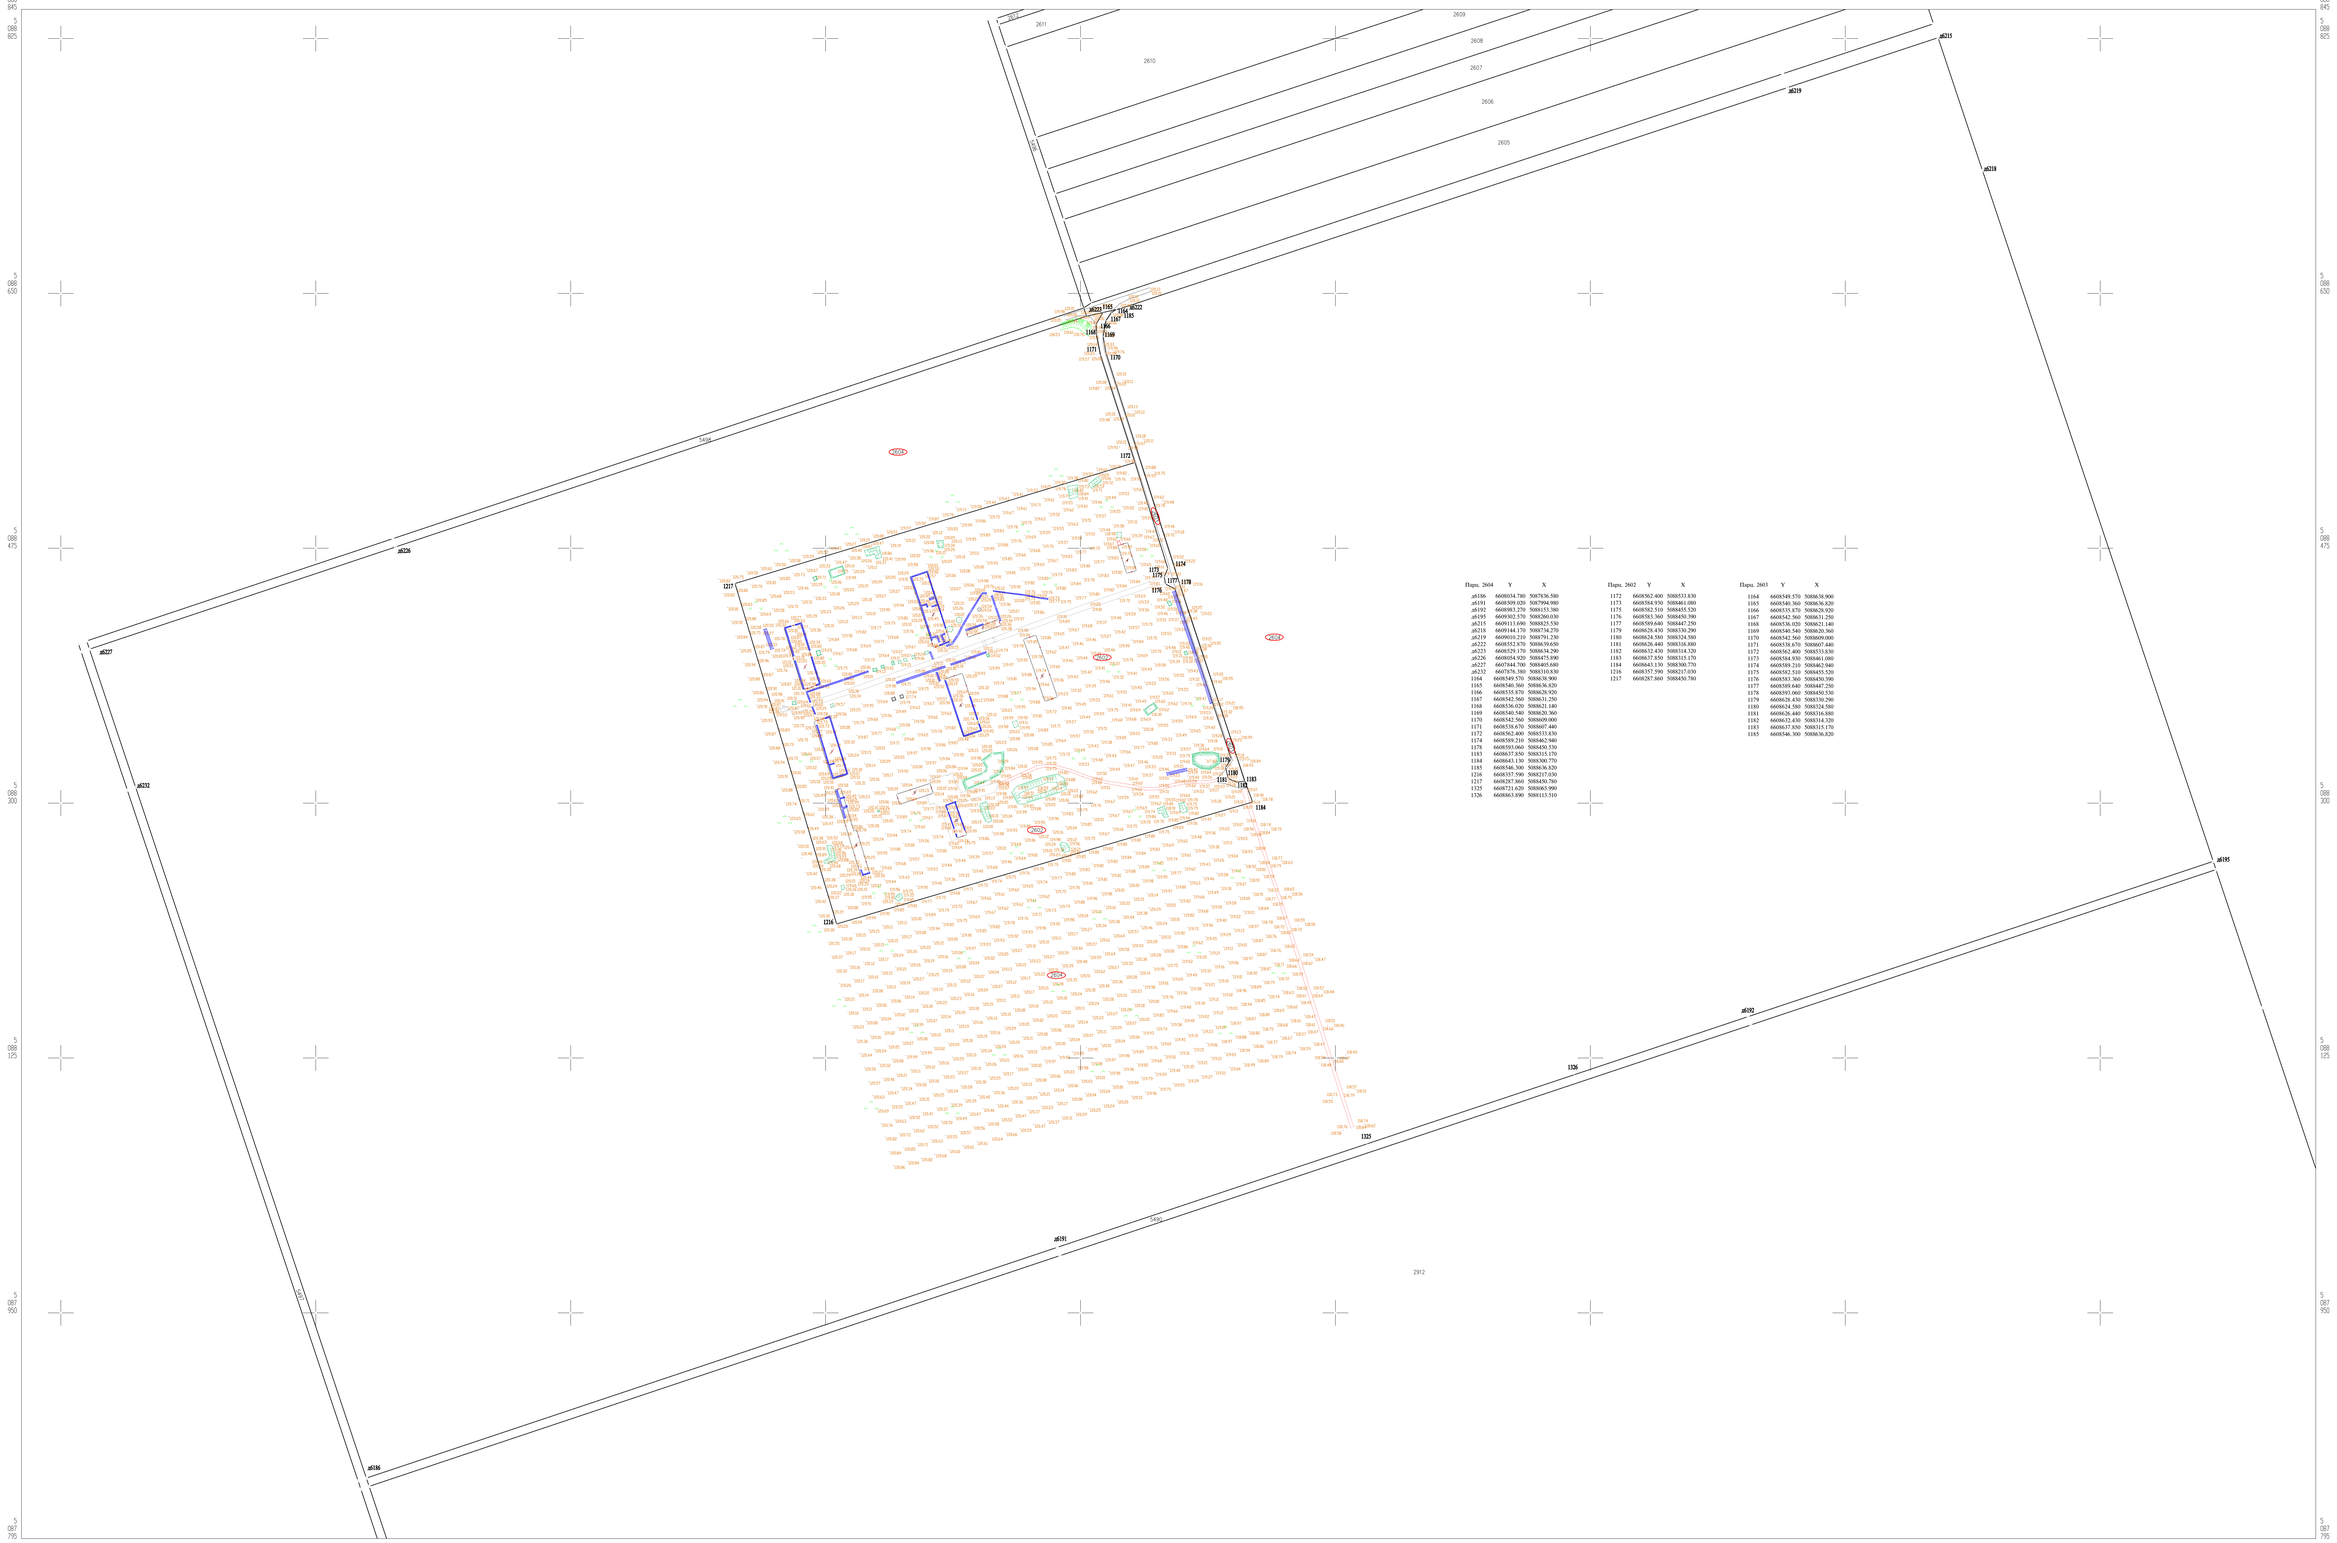

Парц. 2604	Y	X
a6196	6608034.780	5087836.580
a6191	6608509.020	5087994.980
a6192	6608983.270	5088153.380
a6195	6609302.570	5088260.030
a6215	6609113.690	5088025.530
a6218	6609144.170	5088734.270
a6219	6609010.210	5088791.230
a6222	6608552.870	5088639.650
a6223	6608529.170	5088634.290
a6226	6608054.920	5088475.890
a6227	6607844.790	5088405.680
a6232	6607876.380	5088310.830
1164	6608540.570	5088638.900
1165	6608540.360	5088636.820
1166	6608535.870	5088628.920
1167	6608542.560	5088631.250
1168	6608538.020	5088621.140
1169	6608540.540	5088620.360
1170	6608542.560	5088609.000
1171	6608538.670	5088607.440
1172	6608562.400	5088533.830
1174	6608589.210	5088462.940
1178	6608593.060	5088450.530
1183	6608637.850	5088315.170
1184	6608643.130	5088300.770
1185	6608546.300	5088636.820
1216	6608357.590	5088217.030
1217	6608287.860	5088450.780
1325	6608721.629	5088065.990
1326	6608863.890	5088313.510

Парц. 2602	Y	X
1172	6608582.400	5088533.830
1173	6608584.930	5088461.080
1175	6608582.510	5088455.520
1176	6608583.360	5088450.390
1177	6608589.640	5088447.250
1179	6608628.430	5088330.290
1180	6608624.580	5088324.580
1181	6608626.440	5088316.880
1182	6608637.430	5088314.320
1183	6608637.850	5088315.170
1184	6608643.130	5088300.770
1216	6608357.590	5088217.030
1217	6608287.860	5088450.780

Парц. 2603	Y	X
1164	6608549.570	5088638.900
1165	6608540.360	5088636.820
1166	6608535.870	5088628.920
1167	6608542.560	5088631.250
1168	6608538.020	5088621.140
1169	6608540.540	5088620.360
1170	6608542.560	5088609.000
1171	6608538.670	5088607.440
1172	6608562.400	5088533.830
1173	6608584.930	5088461.080
1174	6608589.210	5088462.940
1175	6608582.510	5088455.520
1176	6608583.360	5088450.390
1177	6608589.640	5088447.250
1178	6608593.060	5088450.530
1179	6608628.430	5088330.290
1180	6608624.580	5088324.580
1181	6608626.440	5088316.880
1182	6608632.430	5088314.320
1183	6608637.850	5088315.170
1185	6608546.300	5088636.820

Оверава:

КАТАСТАРСКЕ ОПШТИНЕ И ВЕЗЕ ЛИСТОВА
ОПШТИНА БАЧКА ТОПОЛА
К.О. ПАЧИР

1

РАЗМЕРА 1:1500

Катастарско - топографски план израдио:
ГЕОДЕТСКИ БИРО ПЕШУТ, БАЧКА ТОПОЛА